SEZIONE A-A scala 1:50

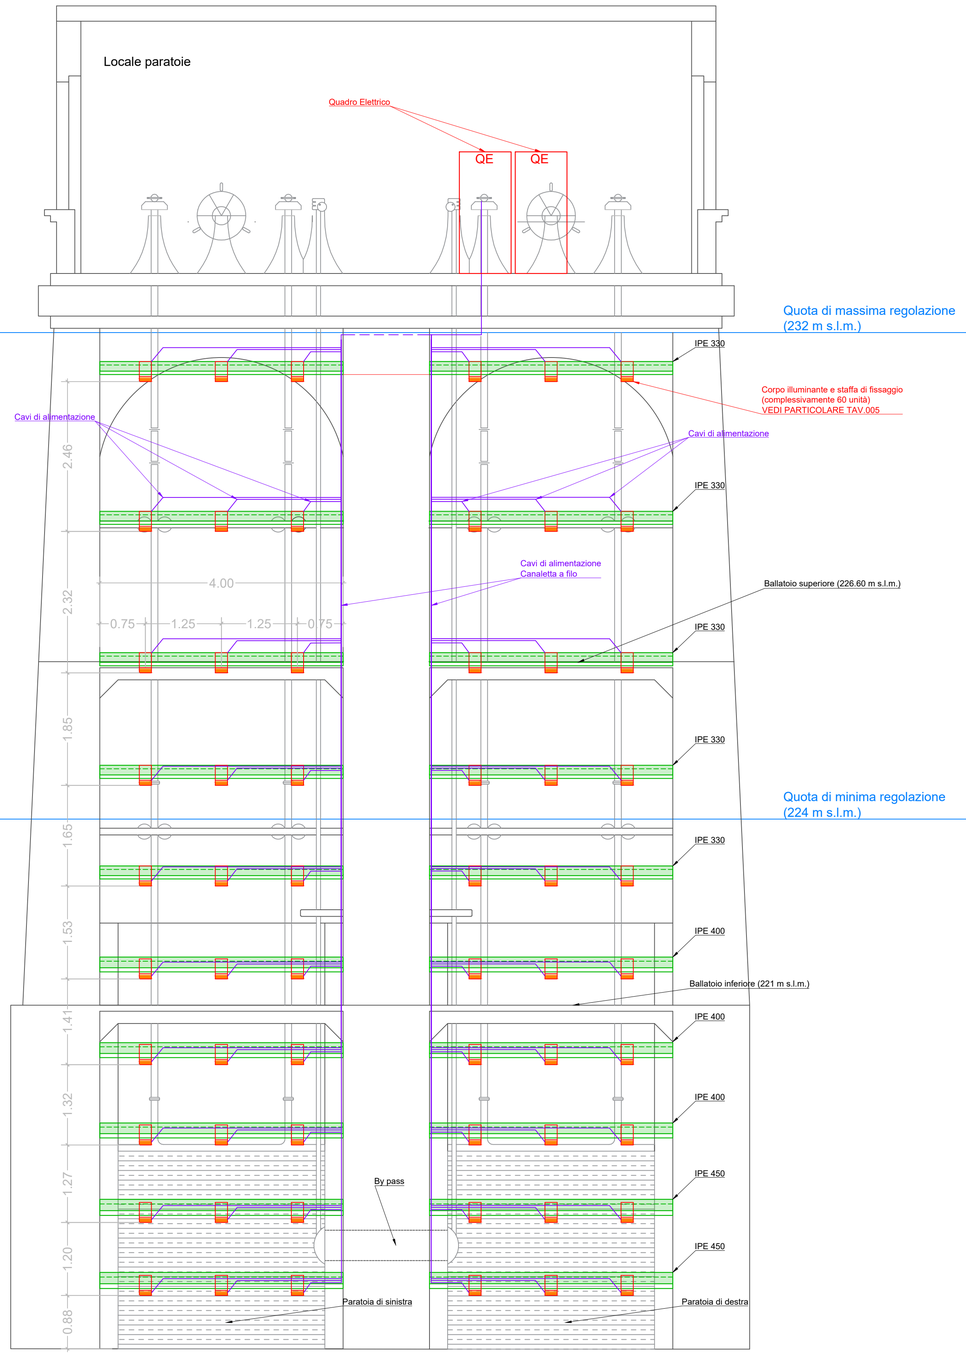

SEIONE B-B scala 1:50

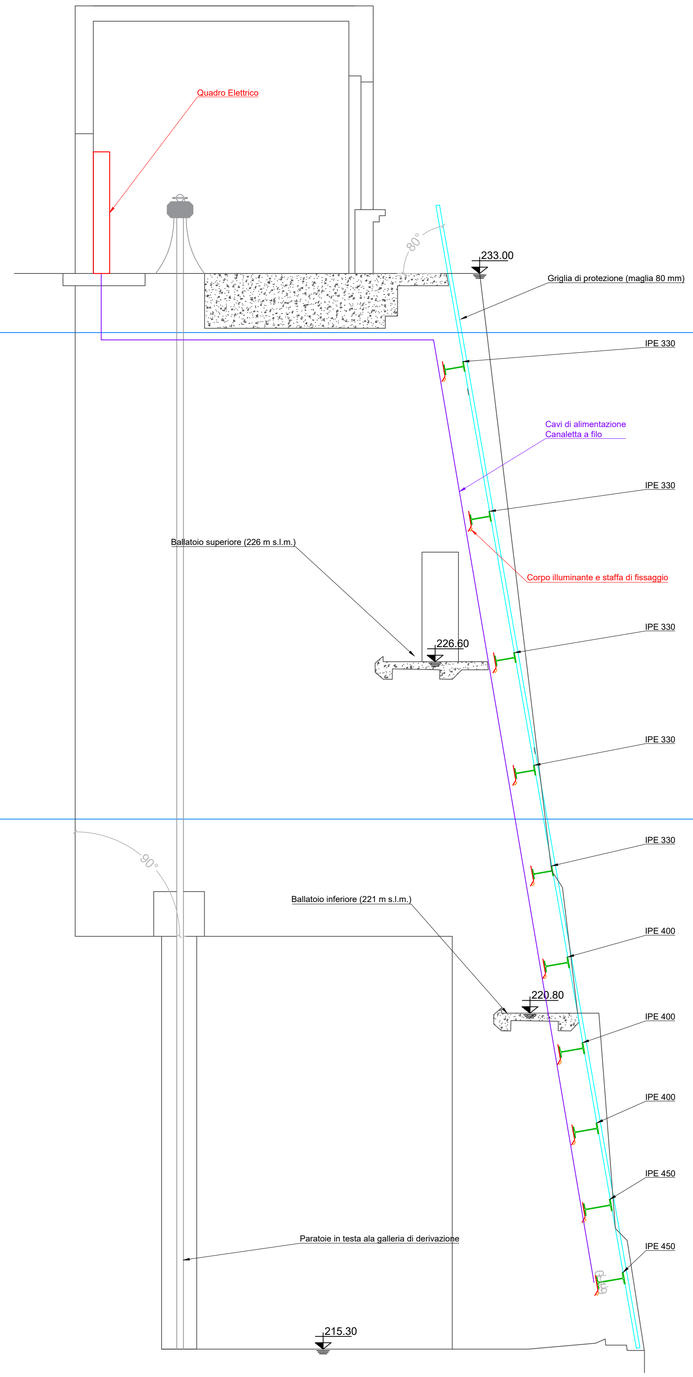

PLANIMETRIA scala 1:100

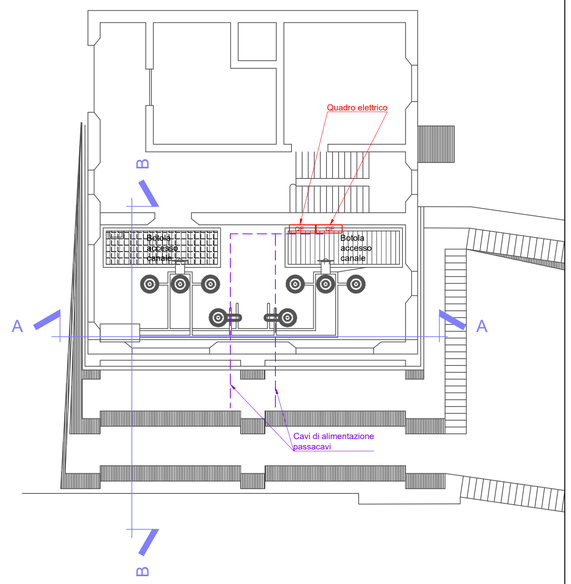

LIFEEL

LIFE19 NAT/IT/000851

Misure urgenti nel Mediterraneo Orientale per la conservazione a lungo termine dell'anguilla europea (*Anguilla anguilla*)

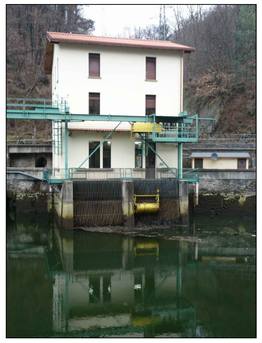

ACTION A4 **Analisi e linee guida per favorire la discesa al mare nel bacino del Po**
Sistema dissuasivo presso la diga di Creva (VA)

PROGETTO DEFINITIVO- ESECUTIVO

Data revisione:	*Indice revisione:*	*Natura della modifica:*
Dicembre 2021	*00*	*Prima emissione*

Titolo elaborato:
Interventi in progetto

Ns. Rif.	*Data*	*Scala*	*Dim. foglio*	*Elaborato n°*
20S30	Dicembre 2021	1:100-1:50	A1	004.DE.IN.SZ_00

DIRETTORE TECNICO:
Dott. Ing. Massimo Sartorelli

PROGETTAZIONE:
Dott. Ing. Massimo Sartorelli

GRAIA
Address: Via Repubblica 1 - 21020 - Varano Borghi (VA)
Tel: +39 0332.961097
Mail to: info@graia.eu - graia@pec.it

Timbro e firma:

ORDINE DEGLI INGEGNERI DELLA PROV. VARESE
Dott. Ing. SARTORELLI MASSIMO n° 2086

Redazione	*Verifica*	*Approvazione*
Ing. Beniamino Barenghi, Dr. Cesare M. Puzzi, Dr.ssa Alessandra Ballerio	*Dott. Ing. Massimo Sartorelli*	*Dott. Ing. Massimo Sartorelli*